

max 180 Personen auf der Eisfläche bei allg. Lauf
 20 Personenregelung bei Training ist aufgehoben

max 2 Person je WC

X max. 10 Personen pro Kabine
 O max. 3 Personen pro Duschkabine

Hinweis: Pläne nur gültig mit dem Brandschutznachweis

BAUEINGABEPLAN
 BAULICH BEREITS AUSGEFÜHRTE EINBAUTEN UND BRANDSCHUTZSANIERUNG IM EISSTADION PFRONTEN FRÜHLINGSTRASSE 12, 87459 PFRONTEN-HEITLERN GEMARKUNG STEINACHPFRONTEN, FL. NR. 1878

UNTERGESCHOSS M:1/100

BAURER UND GRUNDSTÜCKSBESITZNER: GEMEINDE PFRONTEN ALLGÄUER STRASSE 8 87459 PFRONTEN-RIED


PLANFERTIGER: ARCHITEKTURBÜRO GEYER STEINBACHWEG 11 87459 PFRONTEN-RIED TEL: 08385-75239 EMAIL: info@architekturoburo-geyer.de

FLURNUMMER / NACHBARN: 1878/2, 1878/6, 1878/9 GEMEINDE PFRONTEN ALLGÄUER STRASSE 8 87459 PFRONTEN-RIED

UNTERGESCHOSS

1:100

-1.

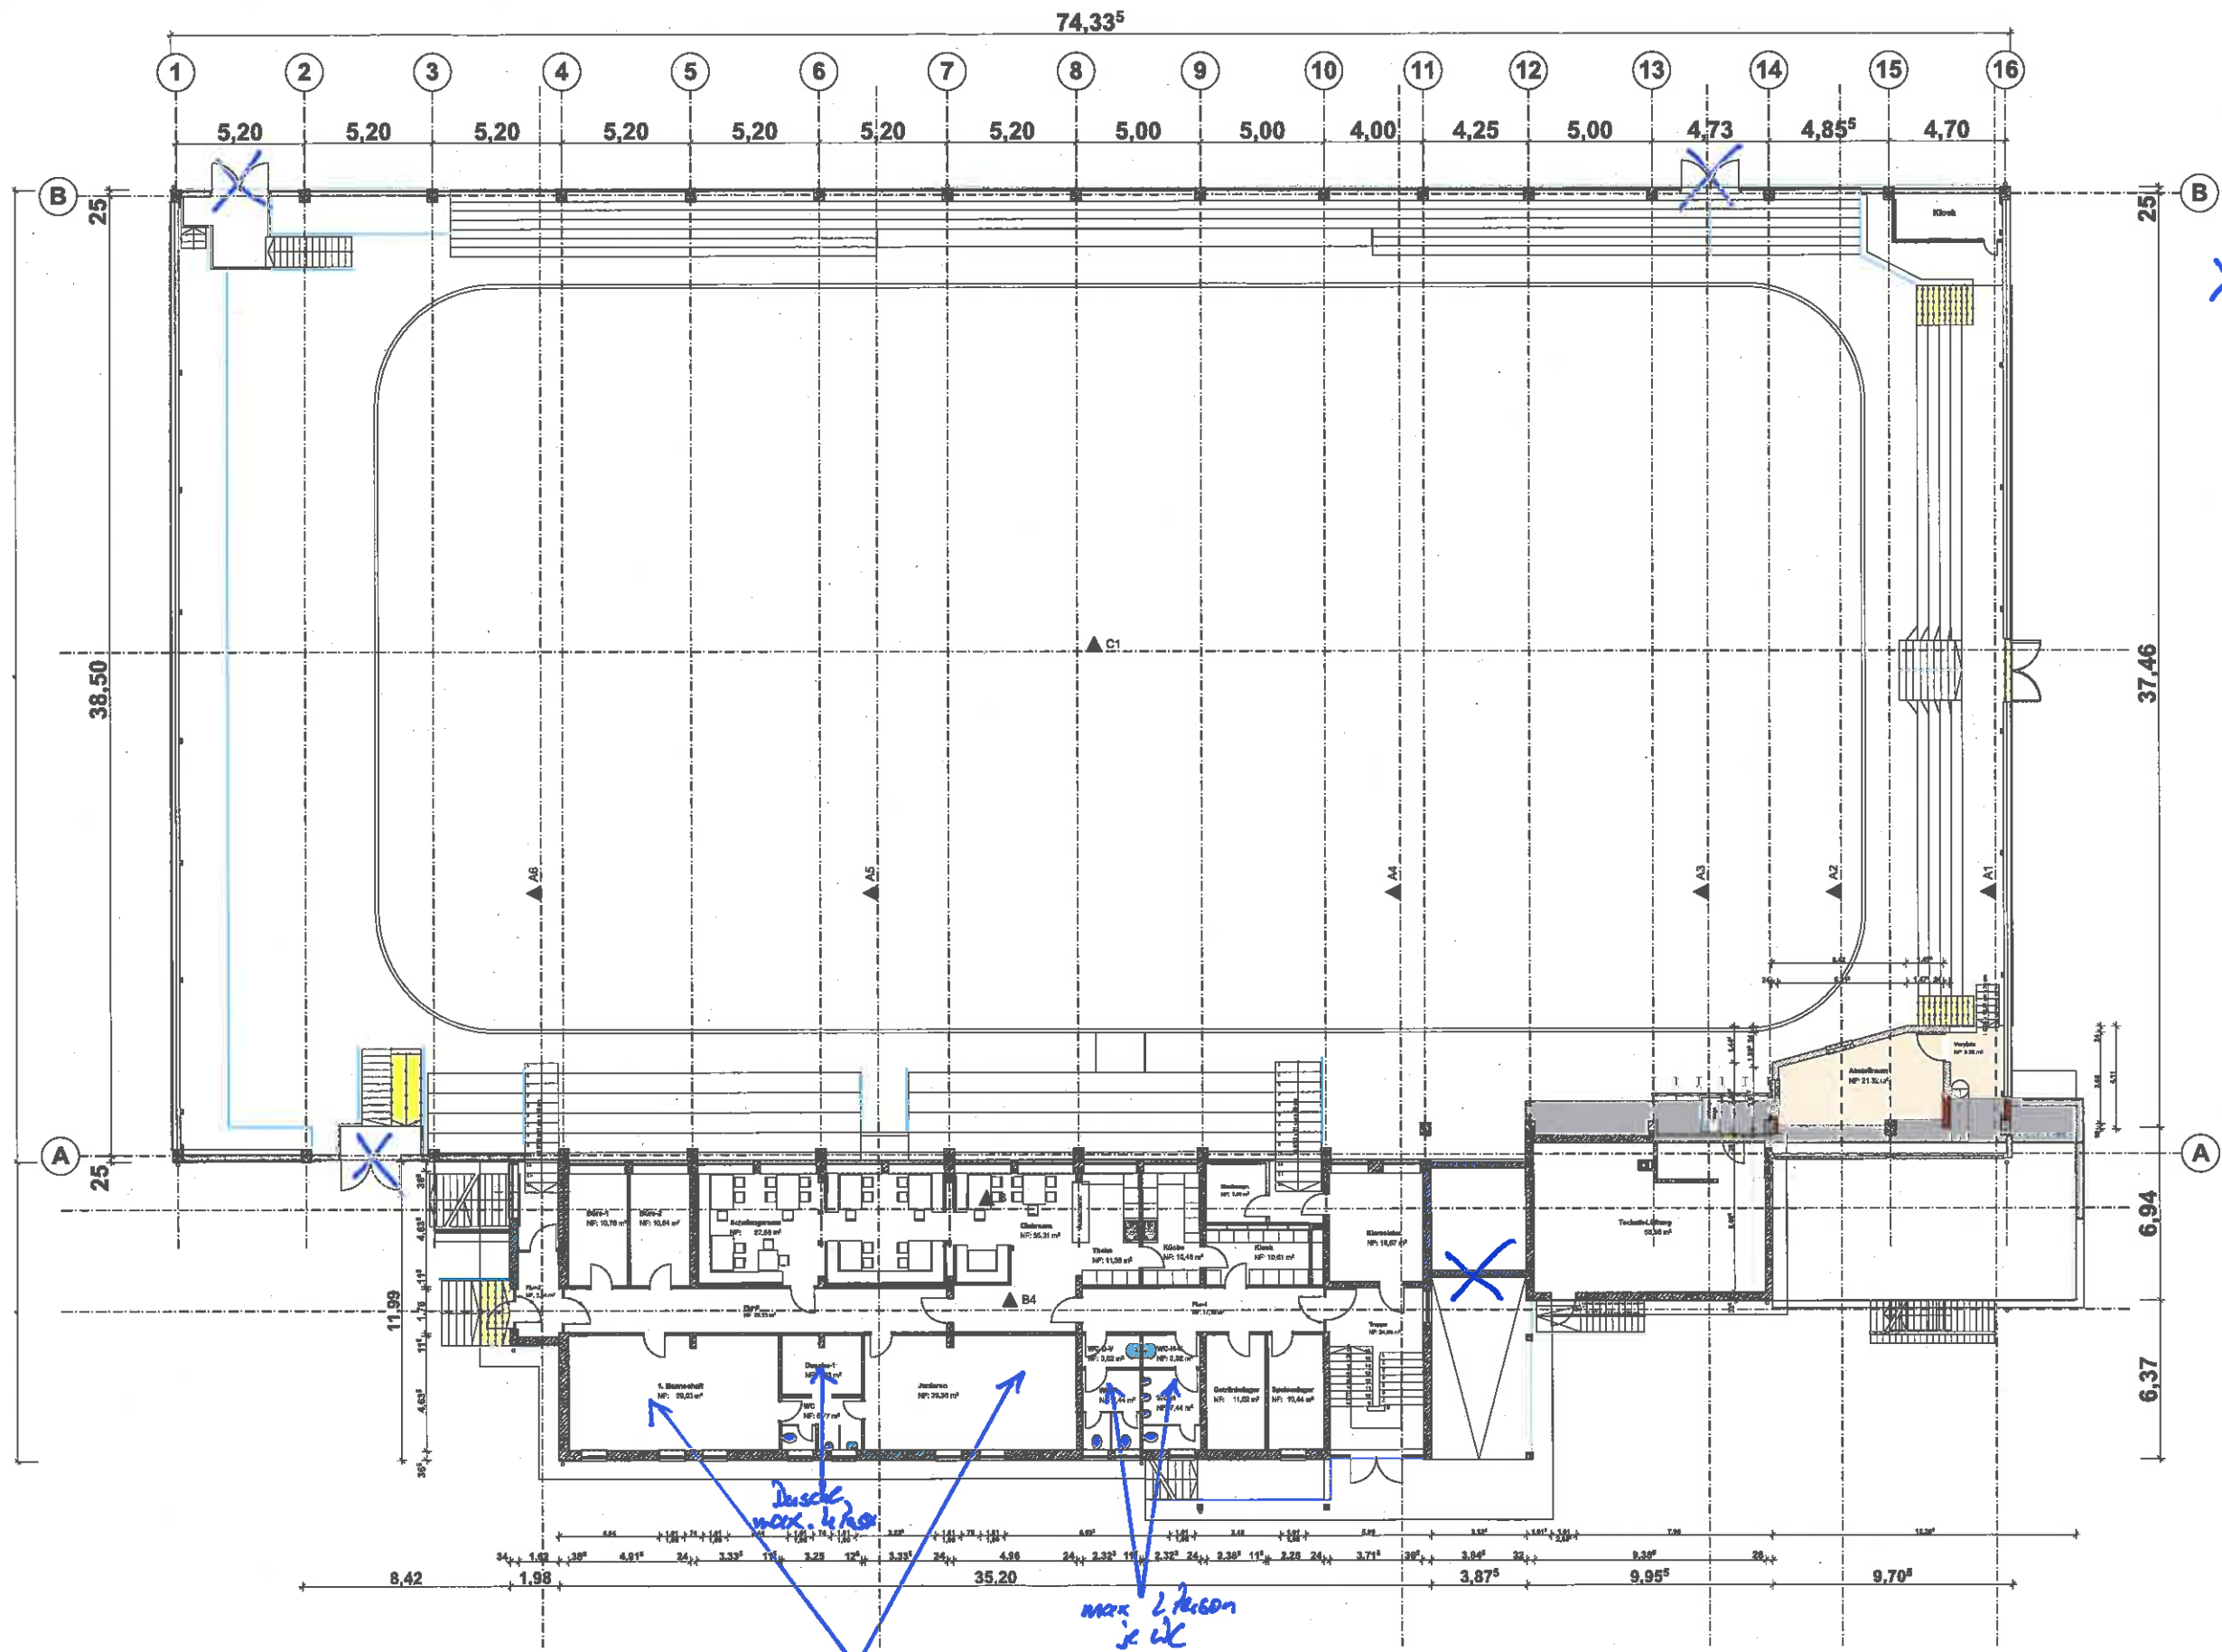

X Öffnen für vorgemäße Belüftung

Hinweis: Pläne nur gültig mit dem Brandschutznachweis

BAUEINGABEPLAN
 BAULICH BEREITS AUSGEFÜHRTE EINBAUTEN UND BRANDSCHUTZSANIERUNG IM EISSTADION PFRONTEN
 FRÜHLINGSTRASSE 12, 87459 PFRONTEN-HEITLERN
 GEMARKUNG STEINACHPFRONTEN, FL. NR. 1878

ERDGESCHOSS M:1/100

BAUHER UND GRUNDSTÜCKSEIGENTUMER: GEMEINDE PFRONTEN ALLGÄUER STRASSE 8 87459 PFRONTEN-RIED

PLANFERTIGER: ARCHITEKTURBÜRO GEYER STEINBACHWEG 11 87459 PFRONTEN-KAPPEL fon : 08363-73239 email : info@architekturo-geyer.de


FLURNUMMER / NACHBARN: 1878S, 1878K, 1878B GEMEINDE PFRONTEN ALLGÄUER STRASSE 8 87459 PFRONTEN-RIED

1:100

ERDGESCHOSS

max. 10 Personen pro Kabin
 max. 2 Personen je Kabin
 Dusch max. 4/20

0.

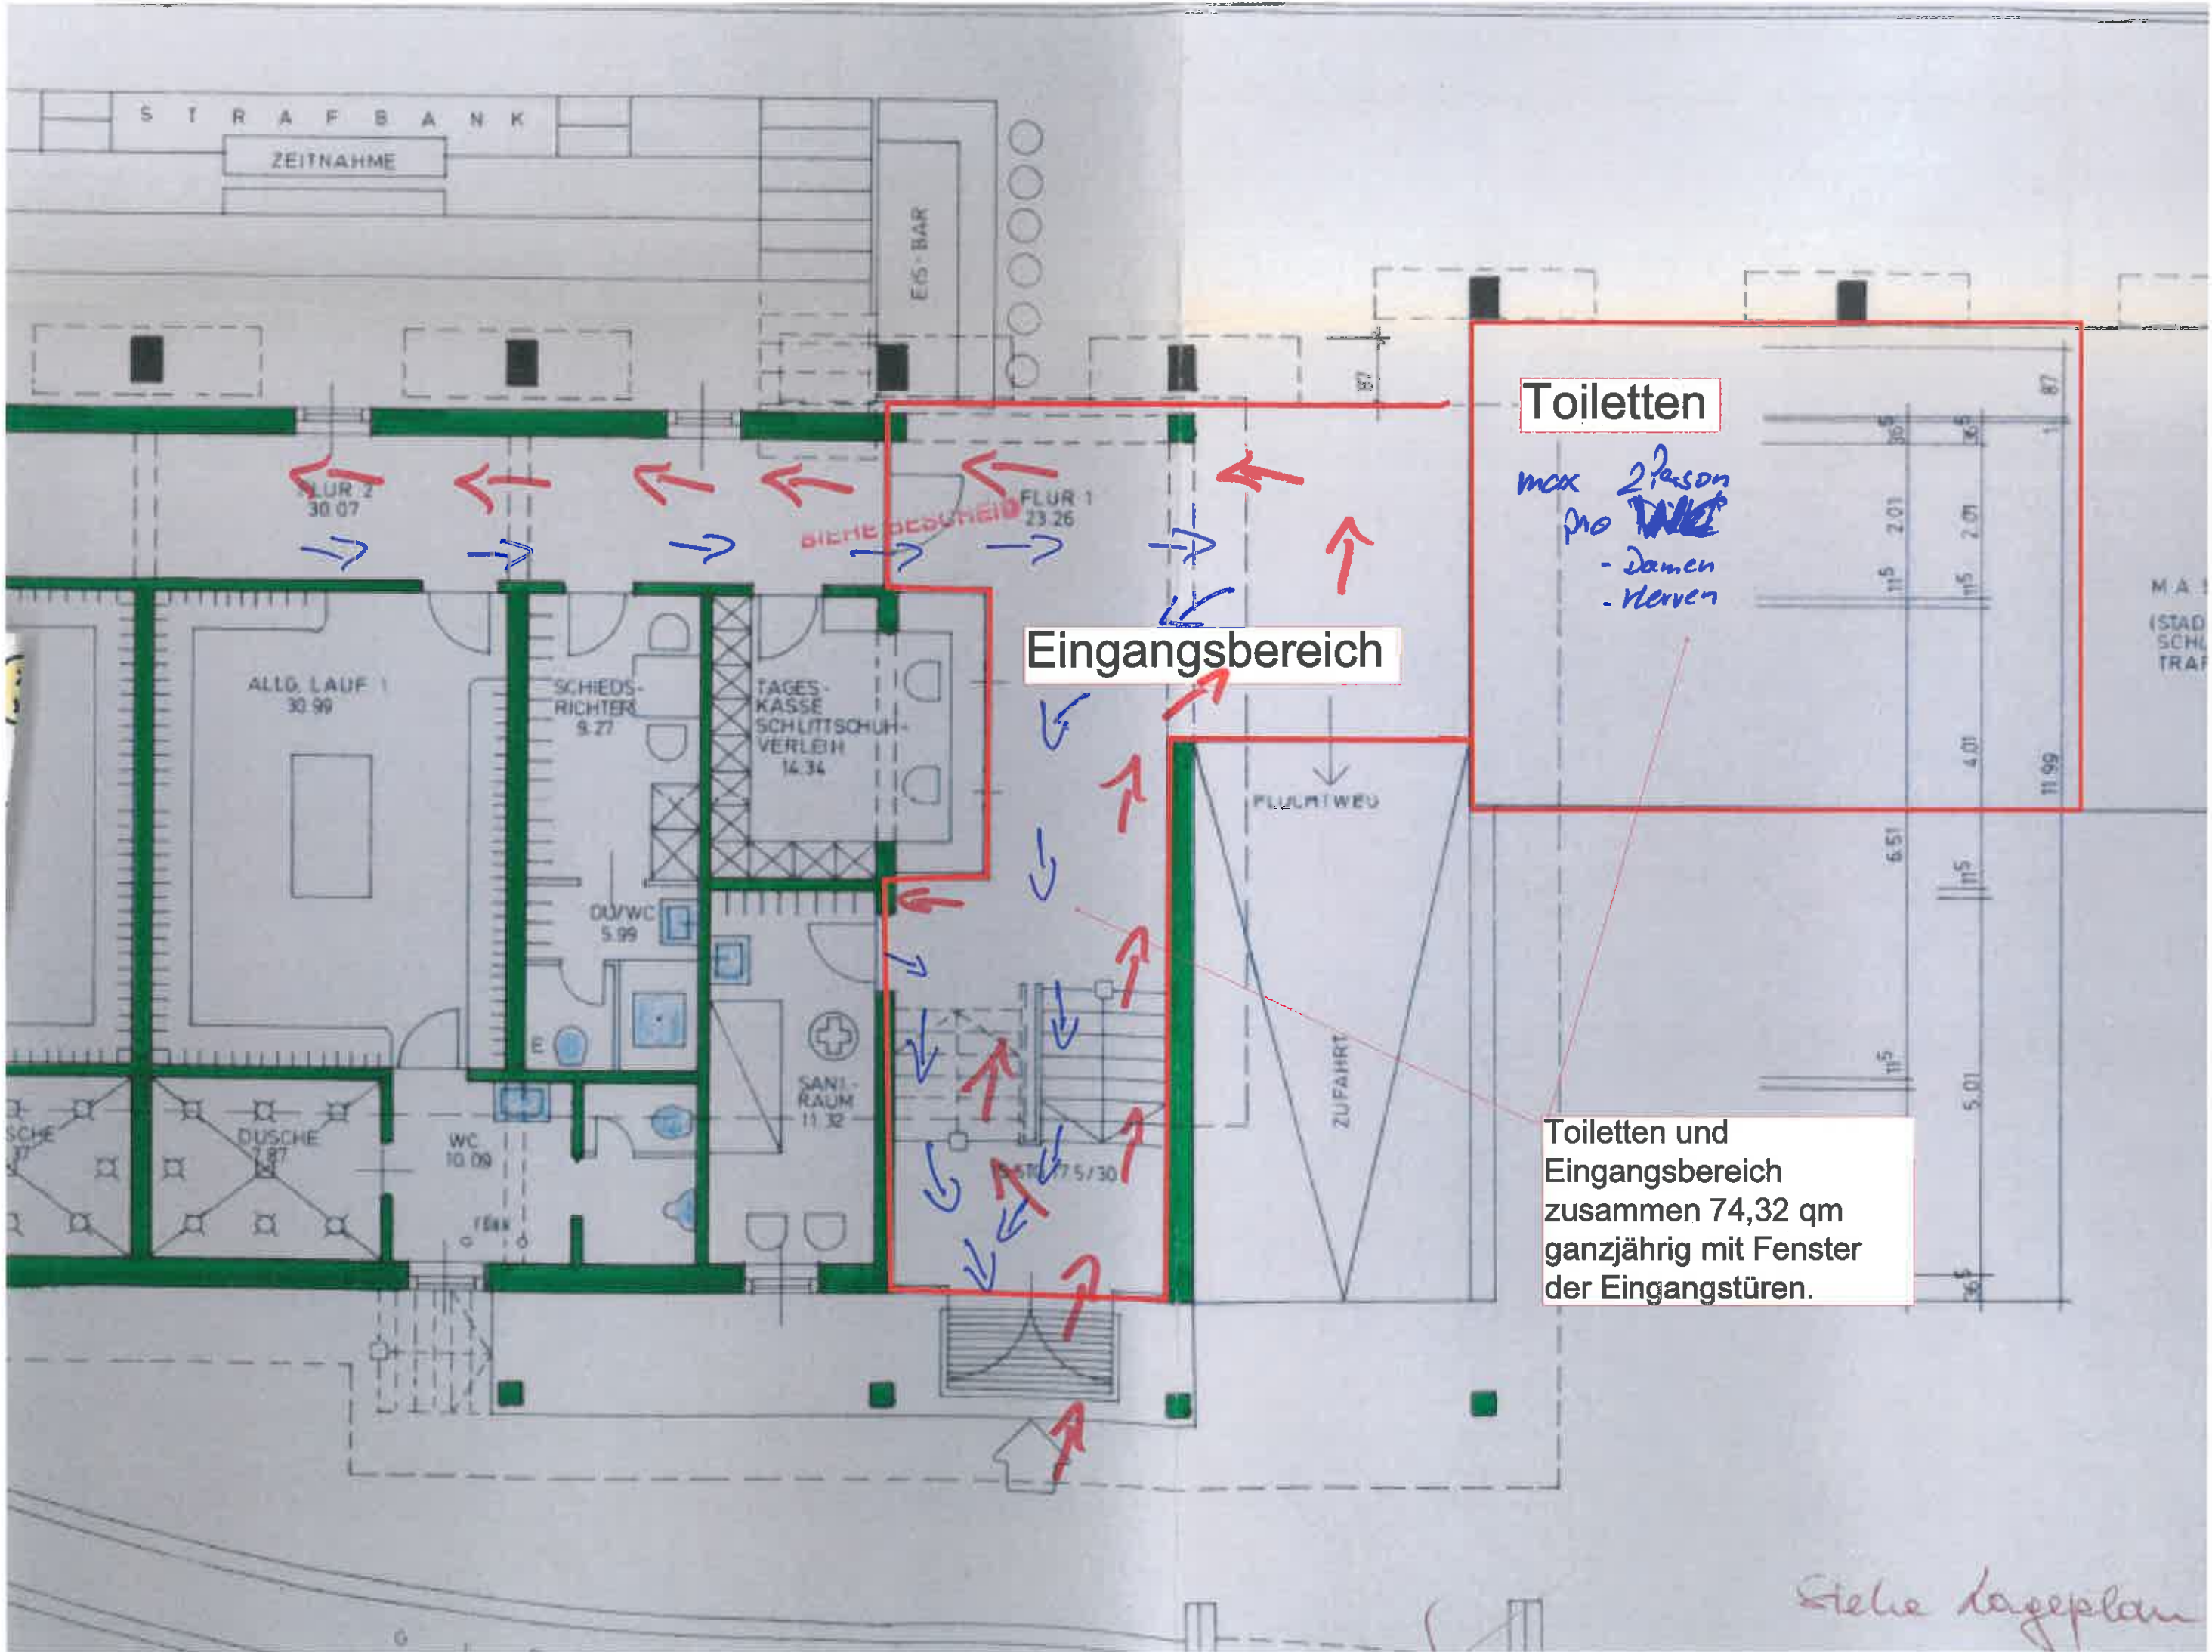


Toiletten

max 2 Person
pro Toilette
- Damen
- Herren


Eingangsbereich

Toiletten und Eingangsbereich zusammen 74,32 qm ganzjährig mit Fenster der Eingangstüren.

Stelle Lageplan

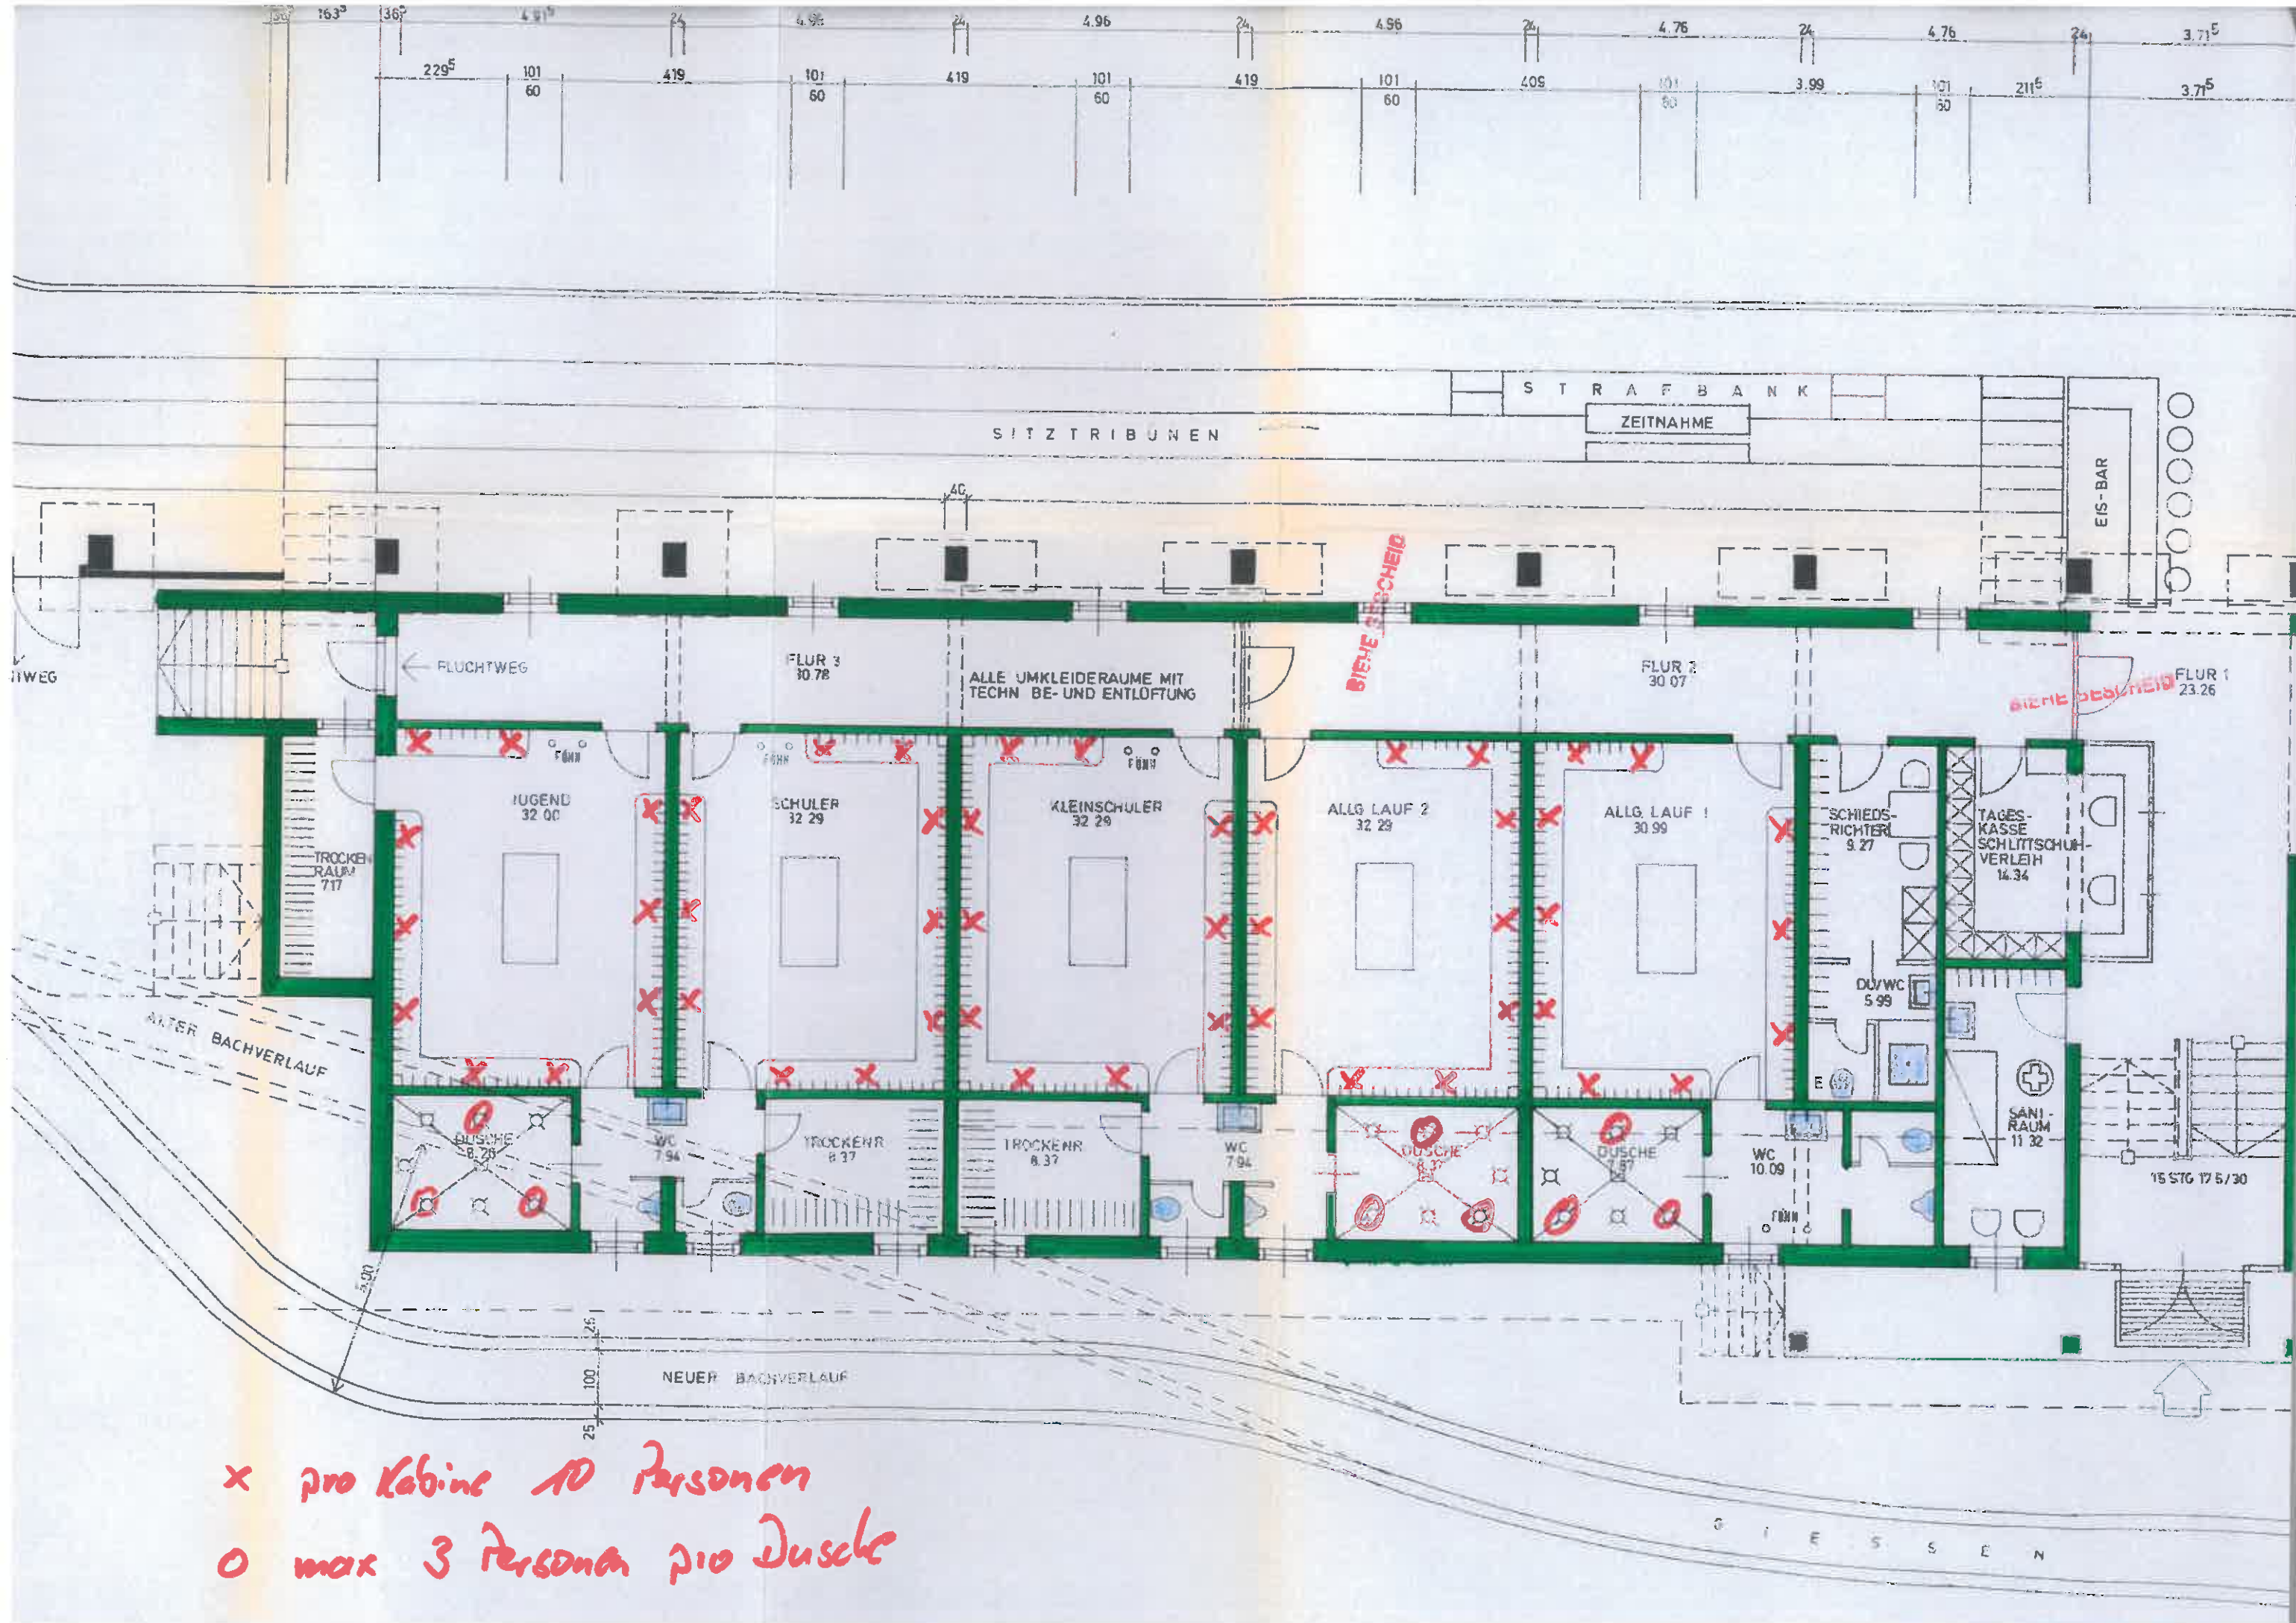

x pro Kabine 10 Personen
o max 3 Personen pro Dusche

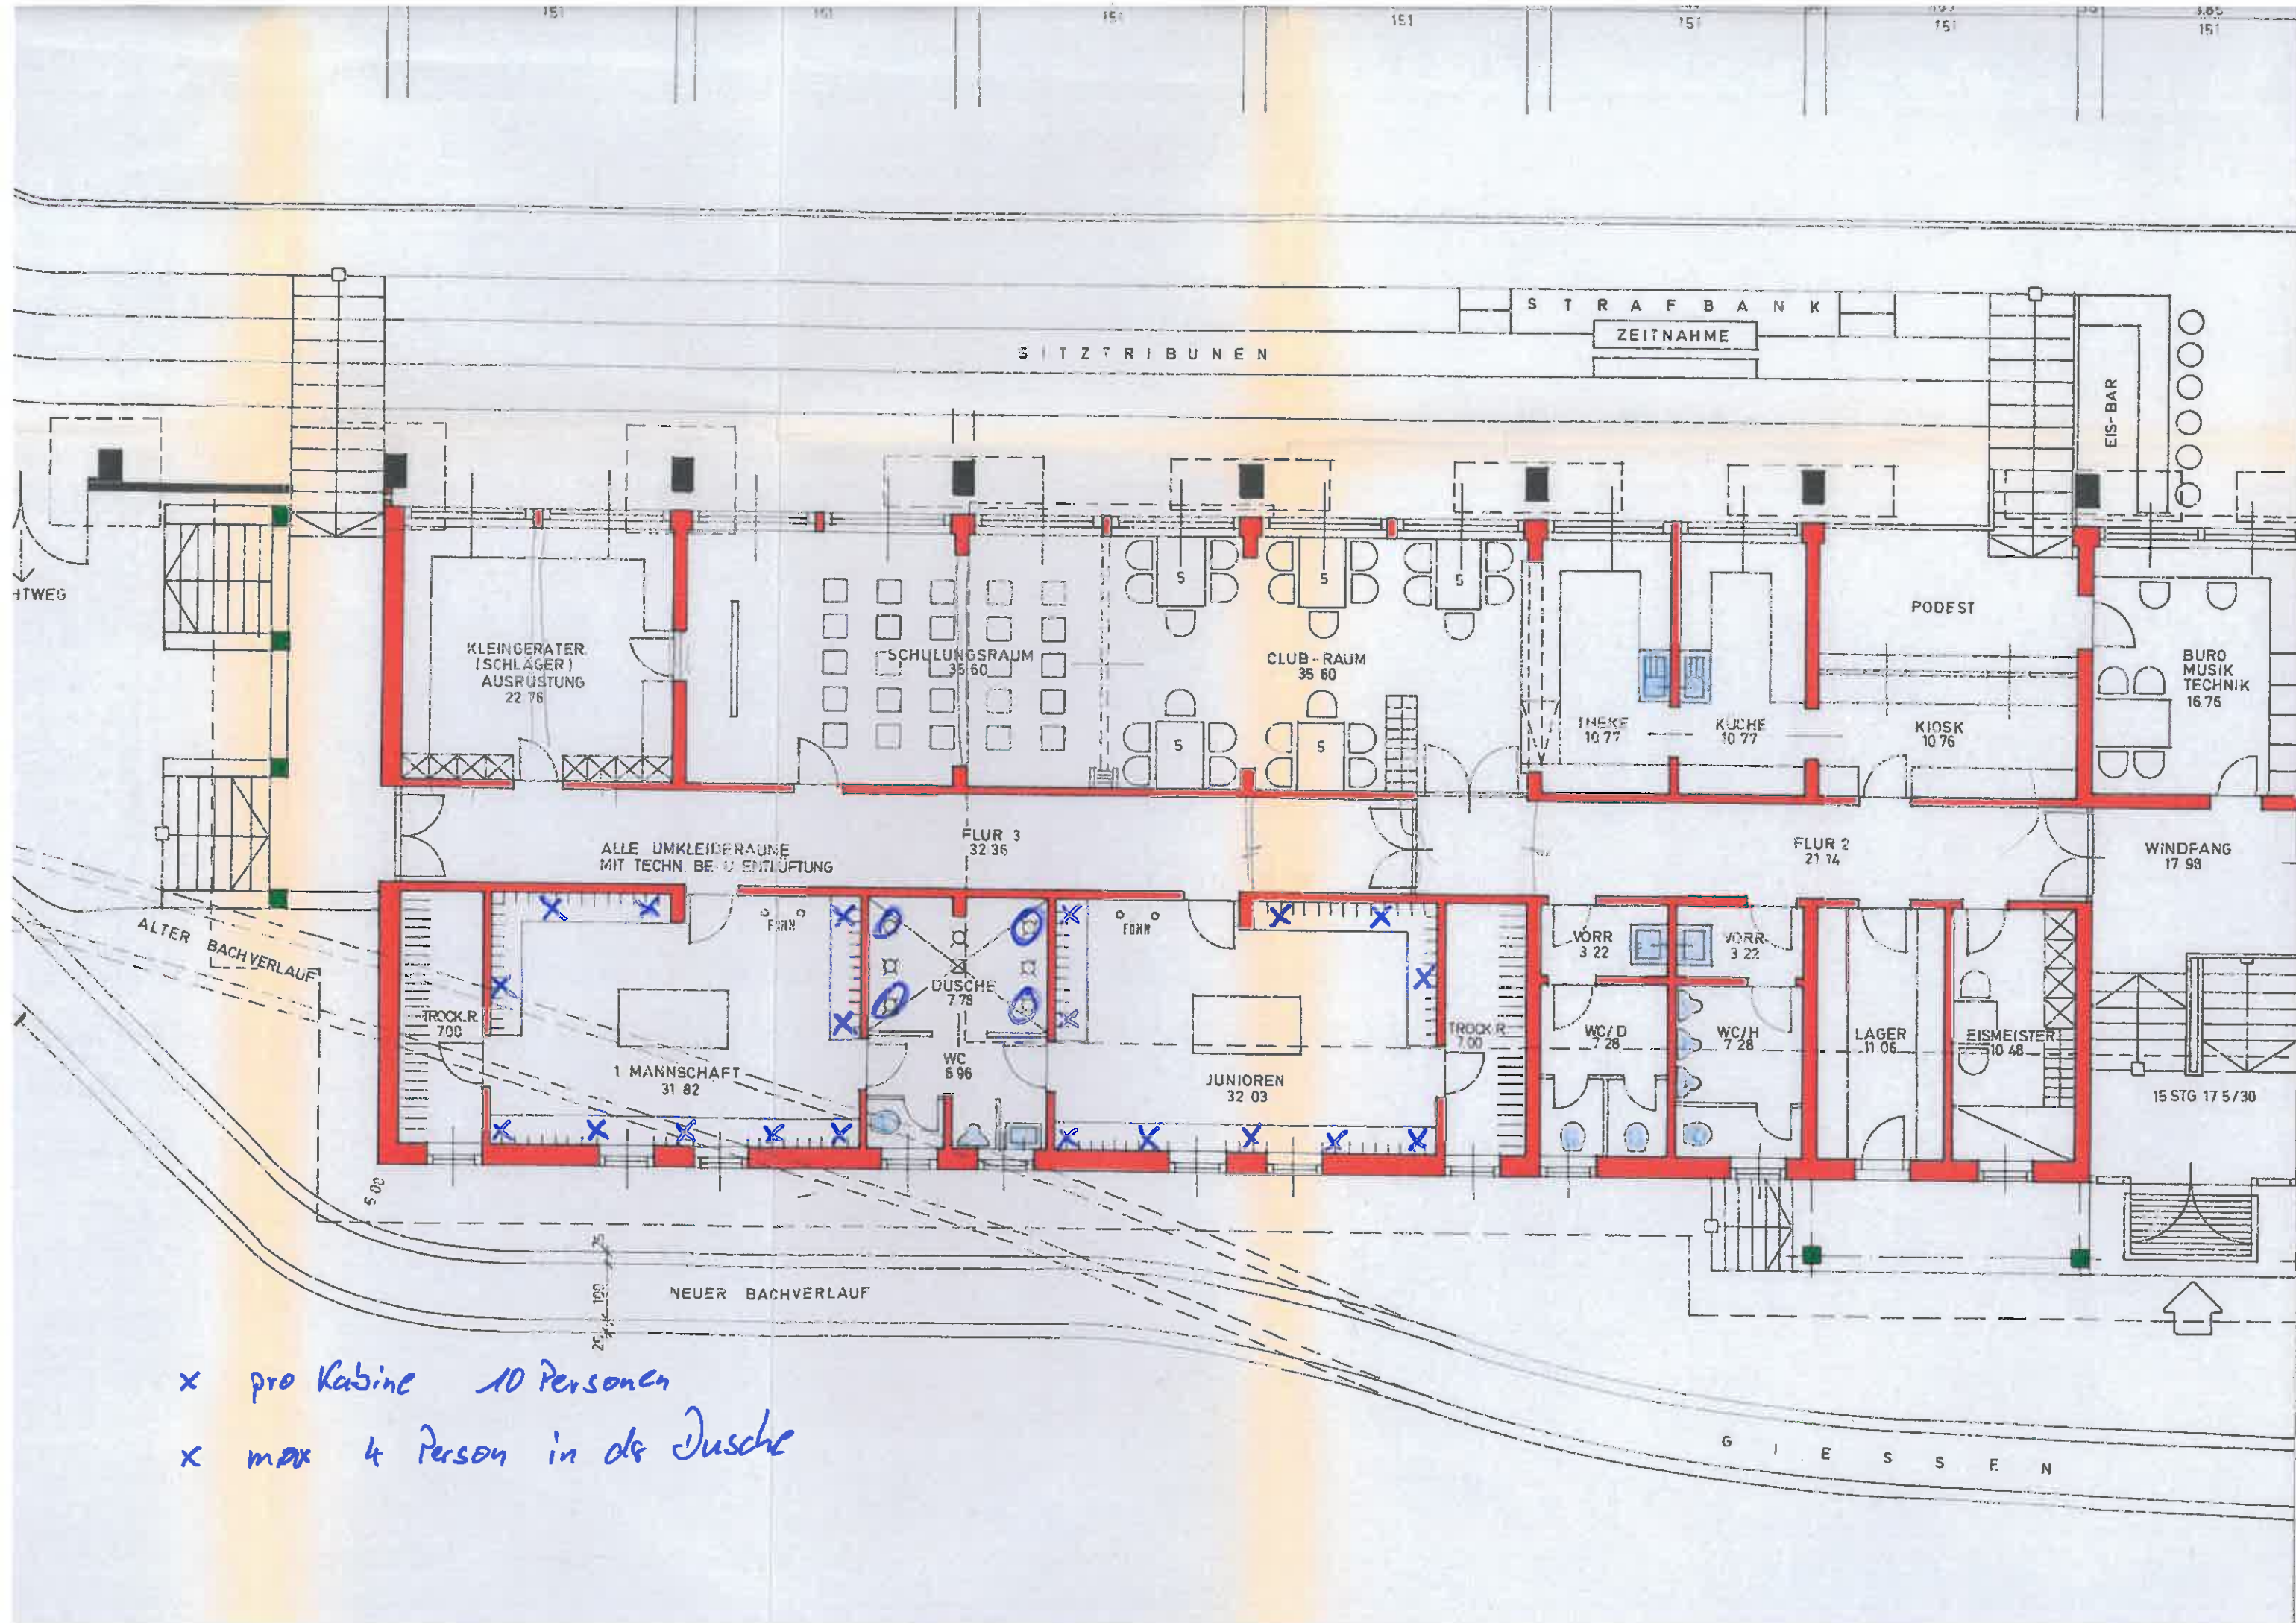

x pro Kabine 10 Personen
 x max 4 Person in der Dusche